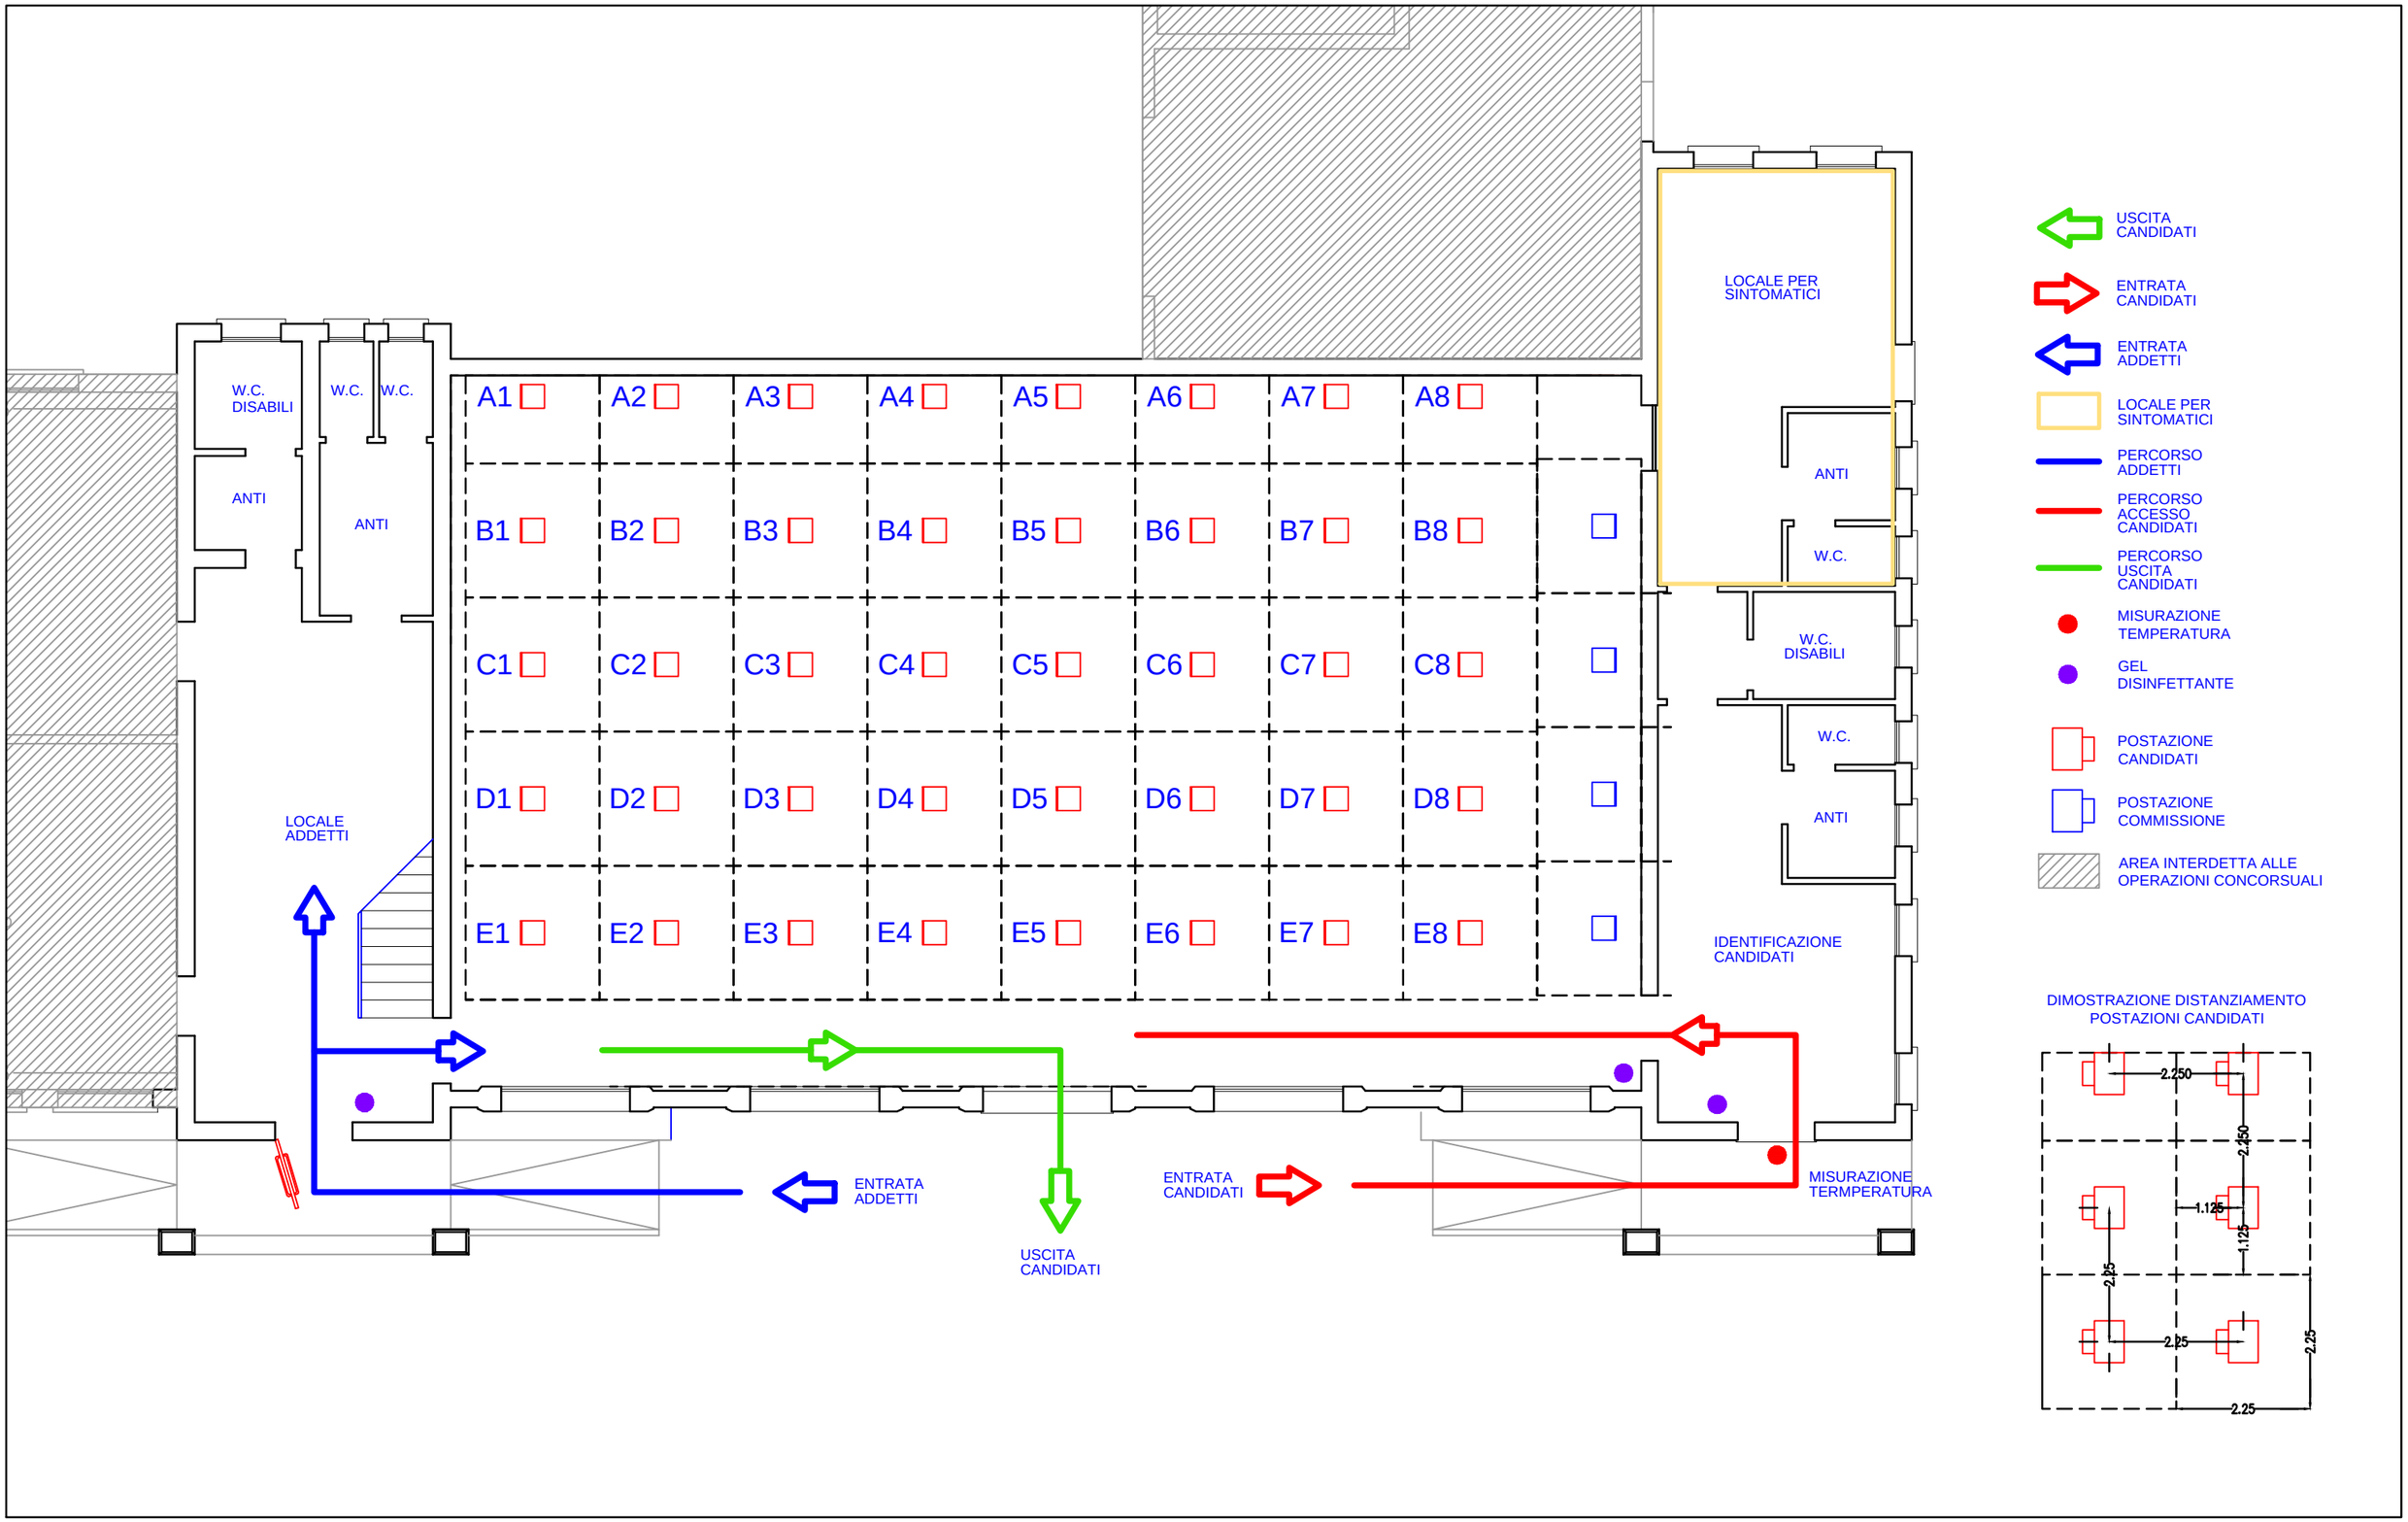
W.C. DISABILI
W.C.
W.C.
ANTI
ANTI
LOCALE ADDETTI
A1
A2
A3
A4
A5
A6
A7
A8
B1
B2
B3
B4
B5
B6
B7
B8
C1
C2
C3
C4
C5
C6
C7
C8
D1
D2
D3
D4
D5
D6
D7
D8
E1
E2
E3
E4
E5
E6
E7
E8
LOCALE PER SINTOMATICI
ANTI
W.C.
W.C. DISABILI
W.C.
ANTI
IDENTIFICAZIONE CANDIDATI
ENTRATA ADDETTI
USCITA CANDIDATI
ENTRATA CANDIDATI
MISURAZIONE TERMPERATURA
USCITA CANDIDATI
ENTRATA CANDIDATI
LOCALE PER SINTOMATICI
PERCORSO ADDETTI
PERCORSO ACCESSO CANDIDATI
PERCORSO USCITA CANDIDATI
MISURAZIONE TEMPERATURA
GEL DISINFETTANTE
POSTAZIONE CANDIDATI
POSTAZIONE COMMISSIONE
AREA INTERDETTA ALLE OPERAZIONI CONCORSUALI
DIMOSTRAZIONE DISTANZIAMENTO POSTAZIONI CANDIDATI
2.250
2.250
1.125
1.125
2.25
2.25
2.25
2.25